


dakbedekking tot bovenaan opstand aanbrengen (door derden)
 bevestiging d.m.v. inbraakwerende schroeven om te voldoen aan inbraakwerendheid klasse 2

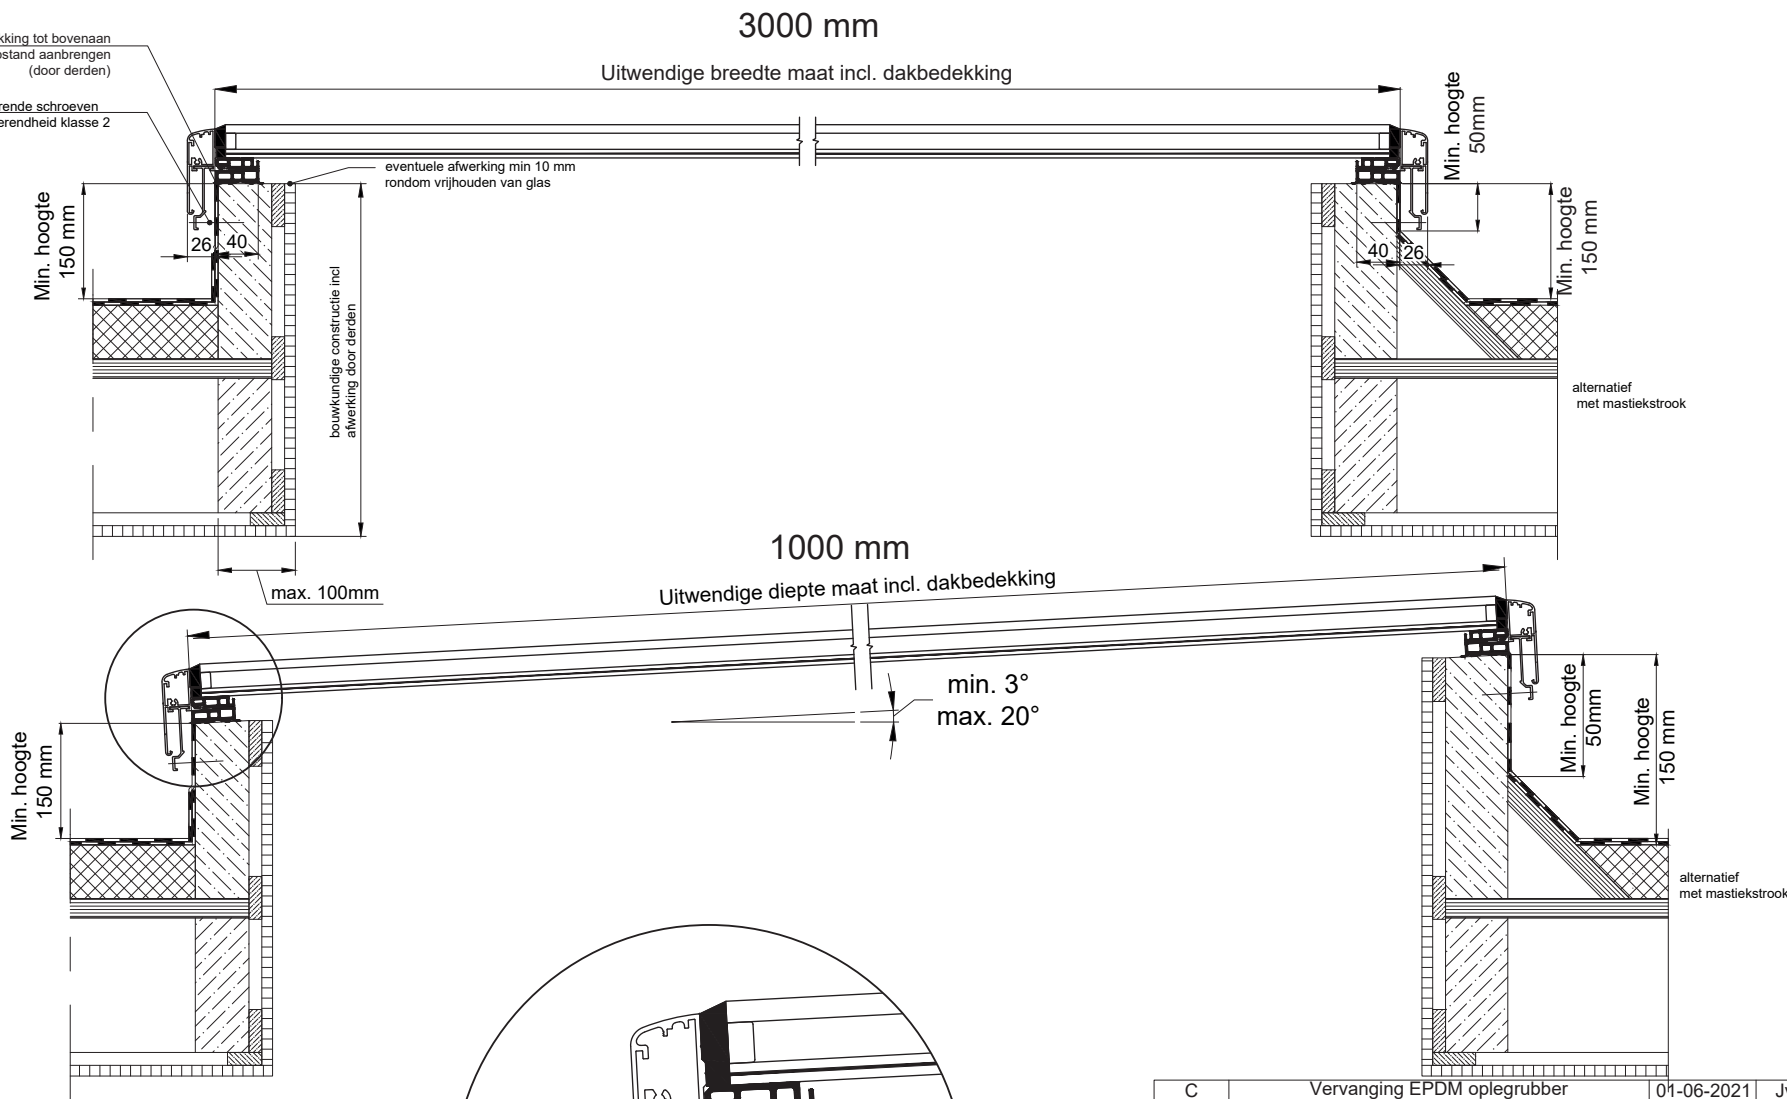

C	Vervanging EPDM oplegrubber	01-06-2021	JvdH
B	Bevestiging toegevoegd	07-01-2020	JvdH
A	Schuimte in diepte aangepast/ hoek aanduiding	04-03-2019	JvdH
Rev.	Omschrijving	Datum	Def.

daklichtshop.nl

Type lichtkoepel: ClearSky daklicht		Onderwerp: Doorsnedes ClearSky op dakopstand		Detail nr.: 701	
Artikelnr.: JvdH	Goedk.: MB	Controle: A3	Schaal: 1:	Datum: 21-11-17	
Heruvent B.V. P.O. box 404 5430 AK Cuijk		Hoogveld 14 5431 NW Cuijk		Tel: +31(0)485-310983 E: info@daklichtshop.nl	
Tek. nr.: RD701		<small>TOLERANTIE NIET AANGEGEVEN: 1/100 TOLERANTIE NIET AANGEGEVEN HOEK: 1/100 DE COPYRIGHT VAN DE TEKENING IS EIGENDOM VAN 'HERUVENT B.V.' EN HOE DE TEKENING OF EEN VEEL ERVAN, NOCH DITSE INFORMATIE HEREN, MAG WORDEN GEREPRODUCEERD OF TER KENNIS WORDEN GEGEVEN AAN DERDEN ZONDER SCHRIJFTELIJKE TOESTEMMING VAN 'HERUVENT B.V.'</small>			

Let op!
 ClearSky rondom voldoende ondersteunen.